


3-roms toppleilighet med kjøkkensone

Arealeffektiv hjørneleilighet med vinduer på 2 sider. Smart kjøkkensone med egen dør til fellesarealer. Leiligheten ligger i 3. etg. og på samme plan som fellesarealer.

Tilhørende sportsbod i kjelleranlegg er ikke medregnet i BRA-i.
Biloppstillingsplass i parkeringsanlegg: Kan leies

BRA-i: 62,7 kvm
Balkong (TBA): 12,3 kvm
Sportsbod (BRA-e): 5,0 kvm

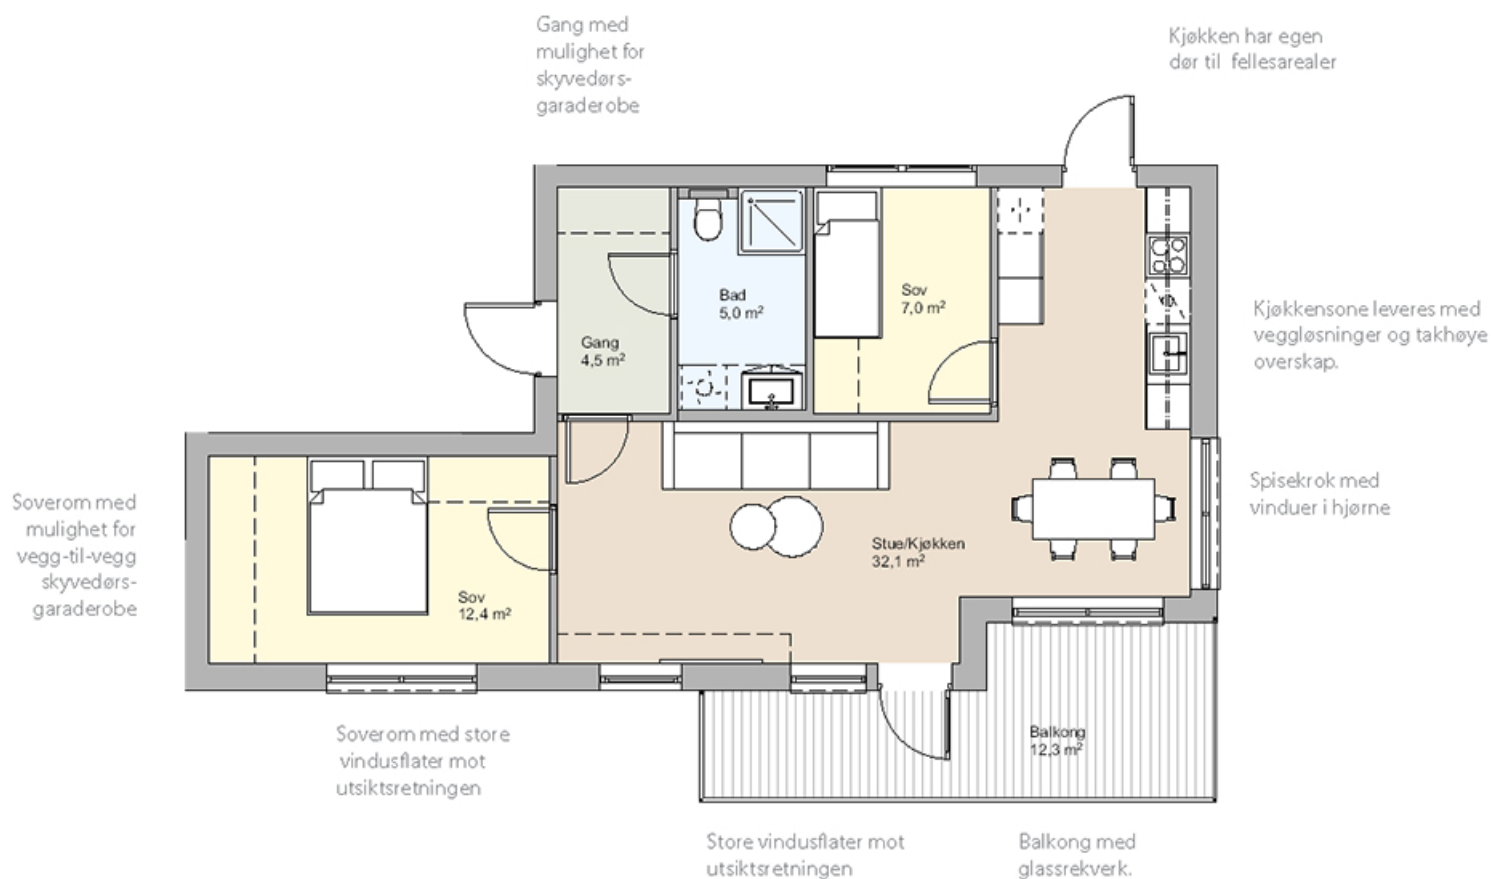

Kompassretning variere noe mellom Punkthusene da de bygges i litt forskjellige vinkler. Se utomhusplan

Punkthus 5 (P5)

3. etg.	3-roms P5-H0302	3-roms P5-H0301
2. etg.	3-roms P5-H0202	3-roms P5-H0201
1. etg.	3-roms P5-H0101	3-roms P5-H0102

Punkthus 6 (P6)

3/4-roms P6-H0303	2-roms P6-H0302	4-roms P6-H0301
3-roms P6-H0202	3-roms P6-H0201	
3-roms P6-H0101	2-roms P6-H0102	

Punkthus 7 (P7)

3/4-roms P7-H0303	2-roms P7-H0302	4-roms P7-H0301
3-roms P7-H0202	3-roms P7-H0201	
3-roms P7-H0101	2-roms P7-H0102	

Punkthus 8 (P8)

4-roms P8-H0303	2-roms P8-H0302	3/4-roms P8-H0301	3. etg.
3-roms P8-H0202	3-roms P8-H0201		2. etg.
2-roms P8-H0101	3-roms P8-H0102		1. etg.